



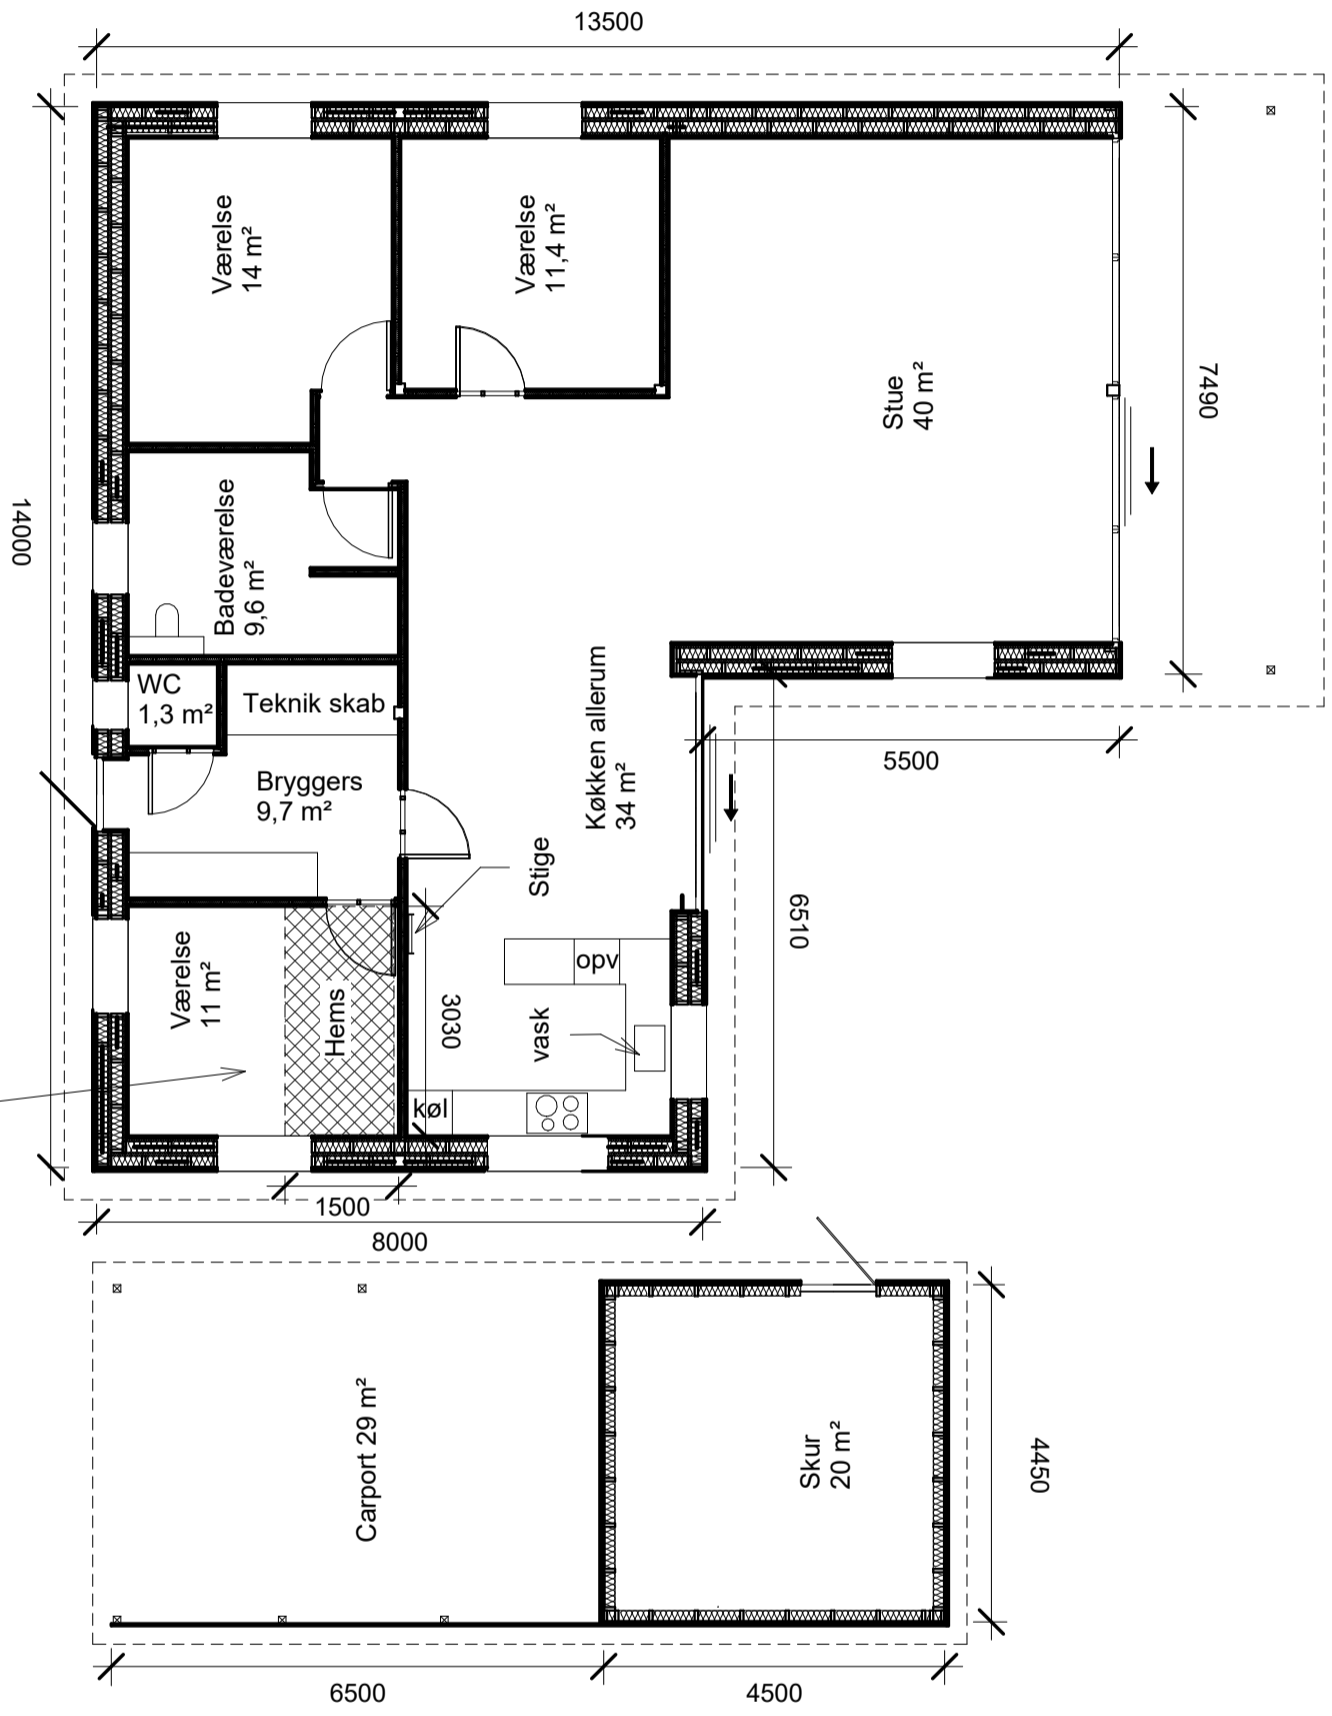

Udvendige mål er afsat efter sokkel

Se snittegning for beregning af hems

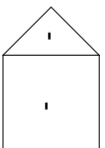

Plan

Project number	01
Date	2022
Drawn by	TDF
Checked by	TDF

02

Scale 1 : 100

No.	Description	Date

Gribskov
Kommune



HUSK at tjekke evt. lokalplan & tinglysning