

TAG

- Etanit tagplader
- 38 x 76 mm tag lægter.
- 45 x 295 mm spær
- 295 mm isolering
- 45 x 95 mm afstands tømmer
- 95 mm isolering
- Dampspærre
- 45 x 45 mm afstands liste
- 45 mm isolering
- 19 x 100 mm forskallings brædder
- 35 mm træbeton loftplader

Tagets hældning hvor værelser og køkken er, er 25 grader.
 Tagets hældning ved stuen er 30 grader.

Arealet for en hems er det areal, der i et vandret plan 1,50 m over færdigt gulv ligger inden for planets skæring med tagbeklædningens udvendige side. (BR18 § 44, stk. 5, pkt.1). Det er en betingelse, at en hems står i åben forbindelse med det rum, den er indbygget i. (BR18 § 211).
 En hems betragtes som en hylde- det vil sige, at hemsens som udgangspunkt har lodret åbning i fuld længde mod det rum, hvor man går op på den'

Tag på skur

- 2 lag tagpap
- 22 mm x-finer plader
- 45 x 295 mm spær træ
- 245 mm isolering
- 15 mm obs træ plade

Ydervæg på skur

- 25 x 125 mm trykimpræneret klinkebeklædnings brædder
- 25 x 50 mm trykimpræneret afstandsliste
- Vindpap
- 45 x 145 mm træ stolpe og rem
- 12 mm osb træ plade

Gulv i skur


- 100 mm beton med
- Armeringsnet
- 250 mm polystyren

Ydrevæg


- 25 x 125 mm trykimpræneret klinkebeklædnings brædder
- 25 x 50 mm trykimpræneret afstandsliste
- Vindpap
- 45 x 145 mm træ stolpe
- 145 mm isolering
- 45 x 45 afstands liste
- 45 mm isolering
- 45 x 145 mm træ stolpe
- 145 mm isolering
- Dampspærre
- 45 x 45 mm afstandsliste
- 45 mm isolering
- 12 mm osb træ plade
- 15 x 100 mm indiv. beklædningsbrædder

Gulv


- Klinker gulv
- 100 mm beton med
- Radonsikring
- Gulvvarmeslanger
- Armeringsnet
- 350 mm polystyren

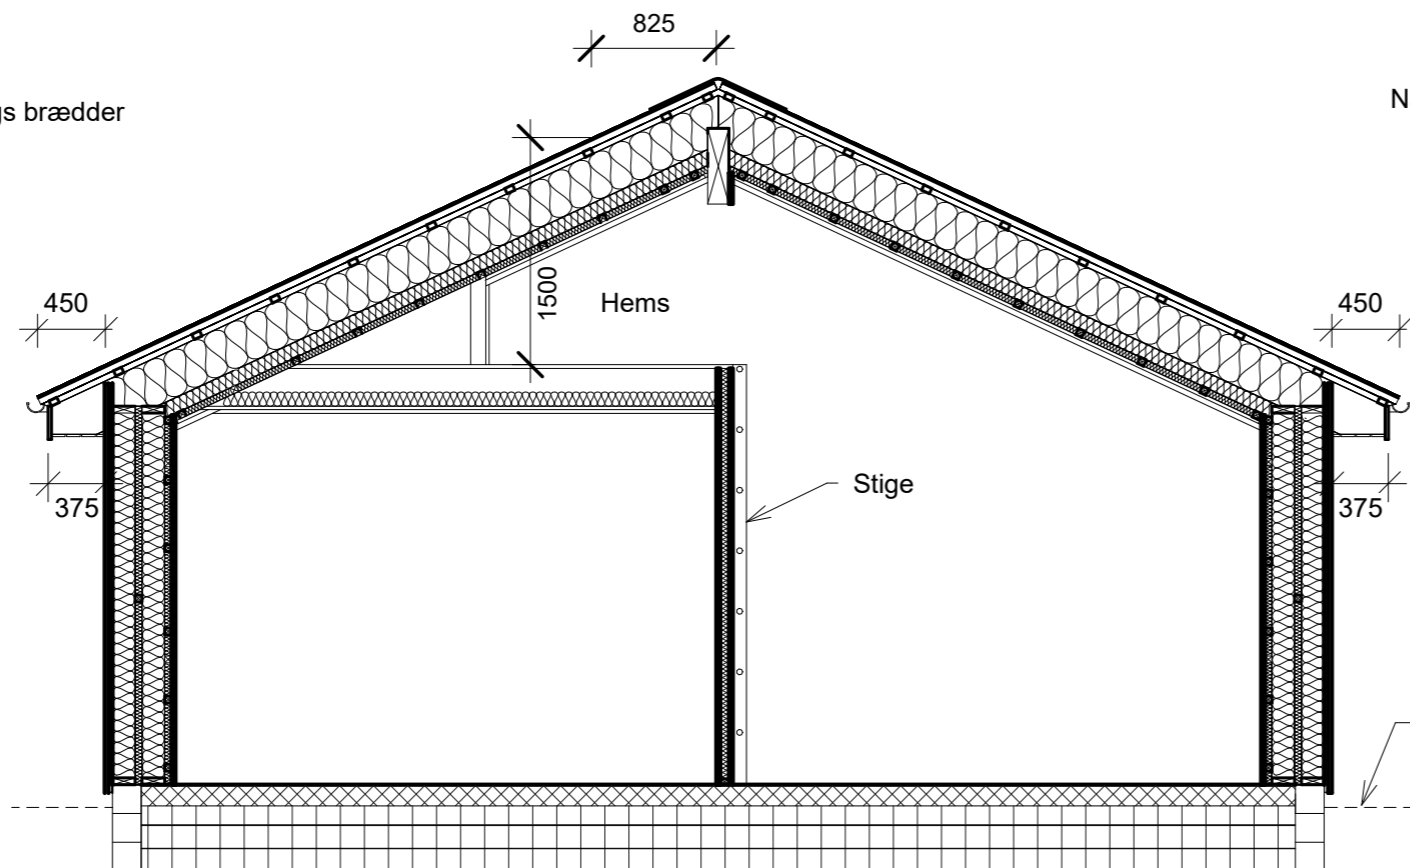

① Snit Beboelse
1 : 50

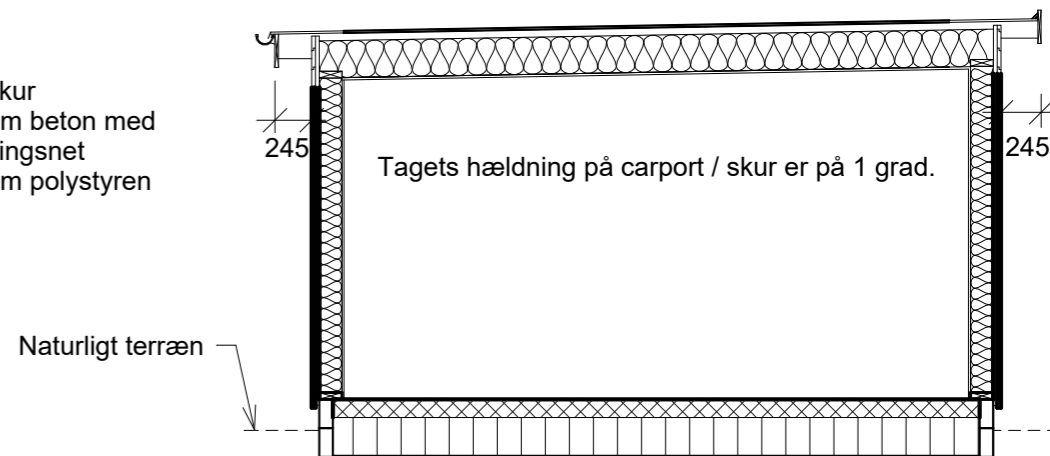

② Snit Skur
1 : 50

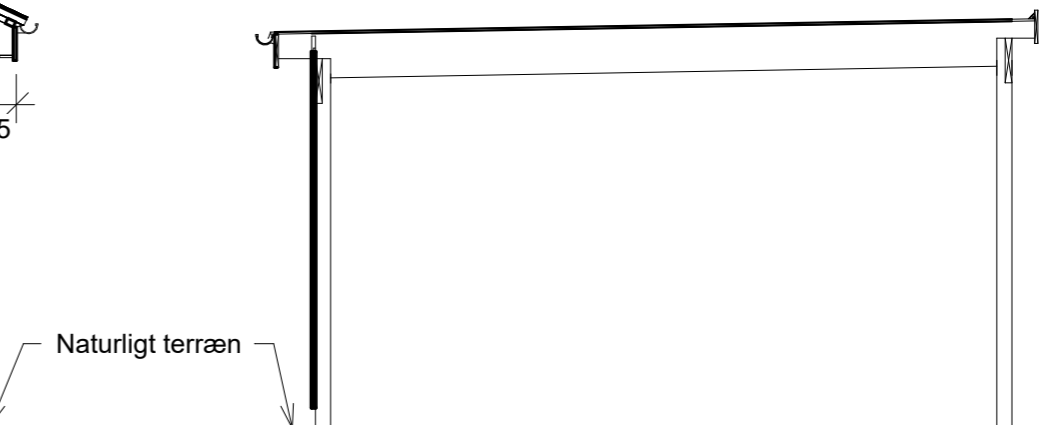

③ Snit Carport
1 : 50

Tag på carport

- 2 lag tagpap
- 22 mm x-finer plader
- 45 x 295 mm spær træ

Ydrevæg på carport

- 45 x 295 mm spær træ som rem.
- 25 x 125 mm trykimpræneret klinkebeklædnings brædder
- 100 x 100 mm trykimpræneret træ stolper

HUSK at tjekke evt. lokalplan & tinglysning



No.	Description	Date

Snit tegninger

Project number	01	08
Date	2022	
Drawn by	TDF	
Checked by	TDF	
Scale		1 : 50