


SIGNATUR

- Eksisterende vandløbstracé
- Matrikler med afvandingsmæssig nytte
- Vejmatriler med afvandingsmæssig nytte
- Matrikler med rørledningsmæssig nytte
- Topografisk oplandsgrænse

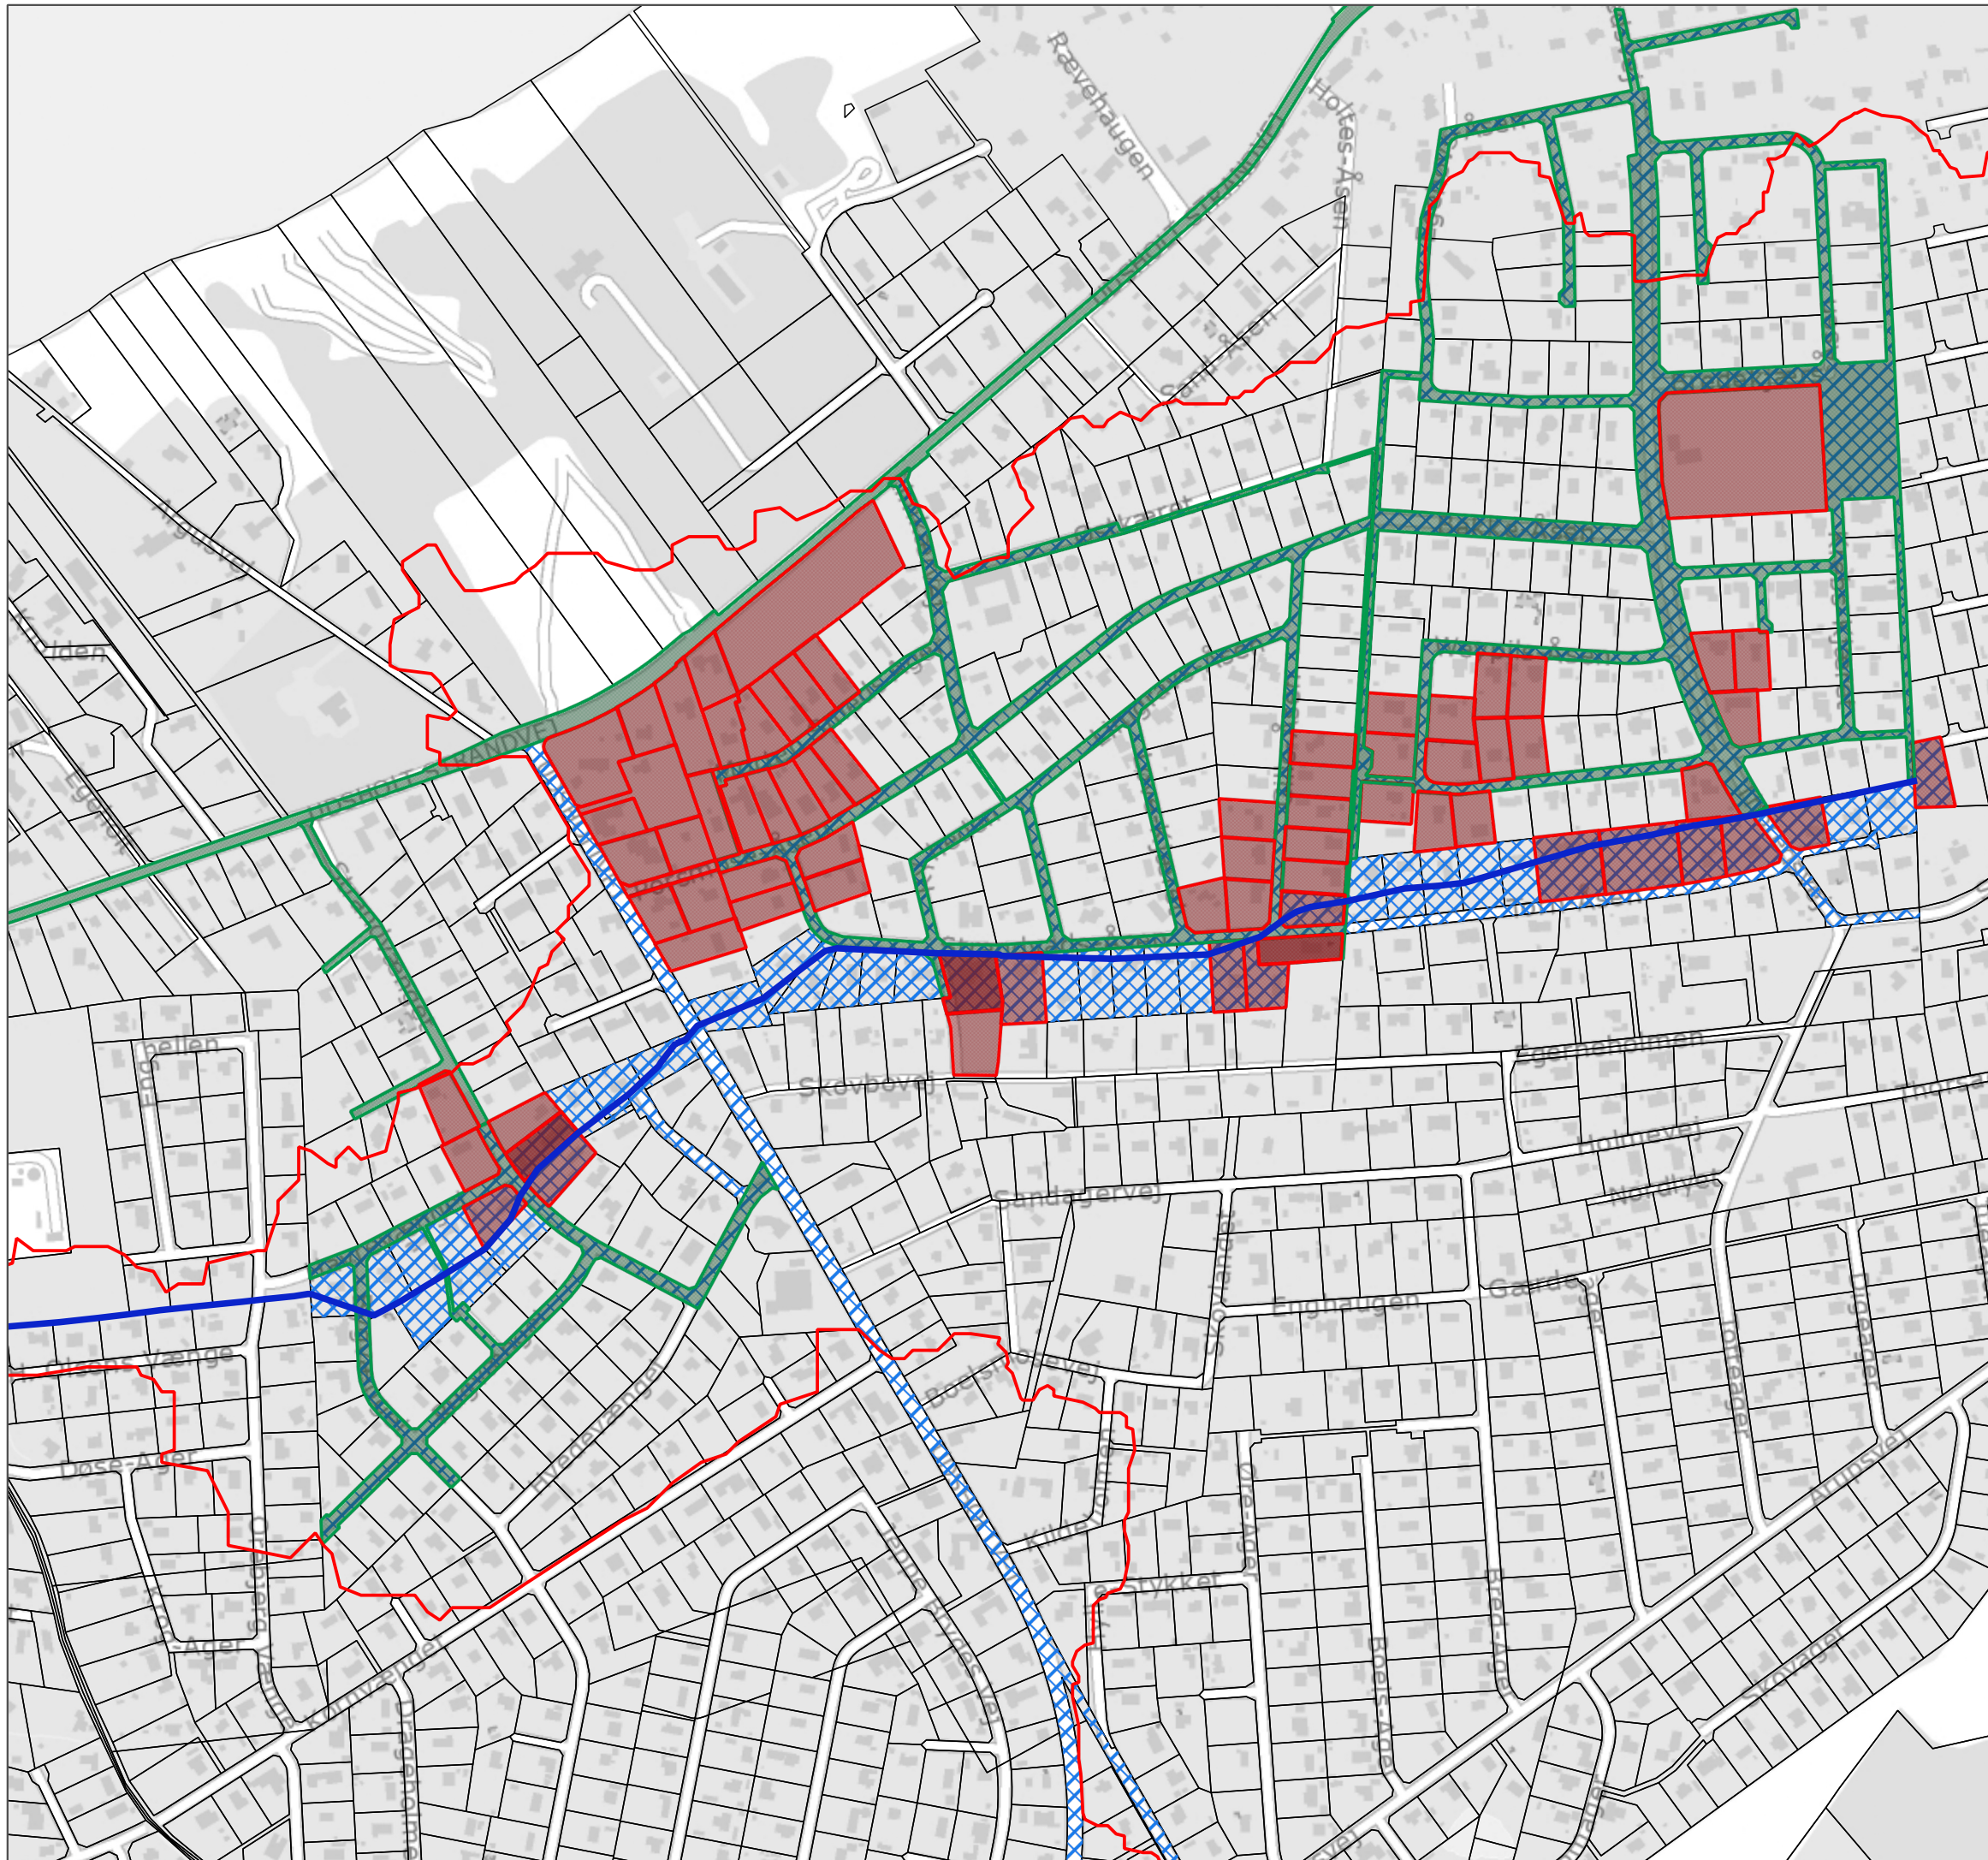

Baggrundskort:
Geodatastyrelsens skærmkort
0 50 100 150 200 m

Målforhold: 1:5,000 Dato: 14-09-2018 Koordinatsystem: ETRS89, UTM32 N Udarbejdet: KIPR




PROJEKT
 Gribskov Kommune - regulering af
 Orebjerg Rende

TITEL
 Afvandingsmæssig og rørledningsmæssig nytte ved
 forslag 3

SIGNATUR

- Nyt tracé
- Matrikler med afvandingsmæssig nytte
- Vejmatriler med afvandingsmæssig nytte
- Matrikler med rørledningsmæssig nytte
- Topografisk oplandsgrænse

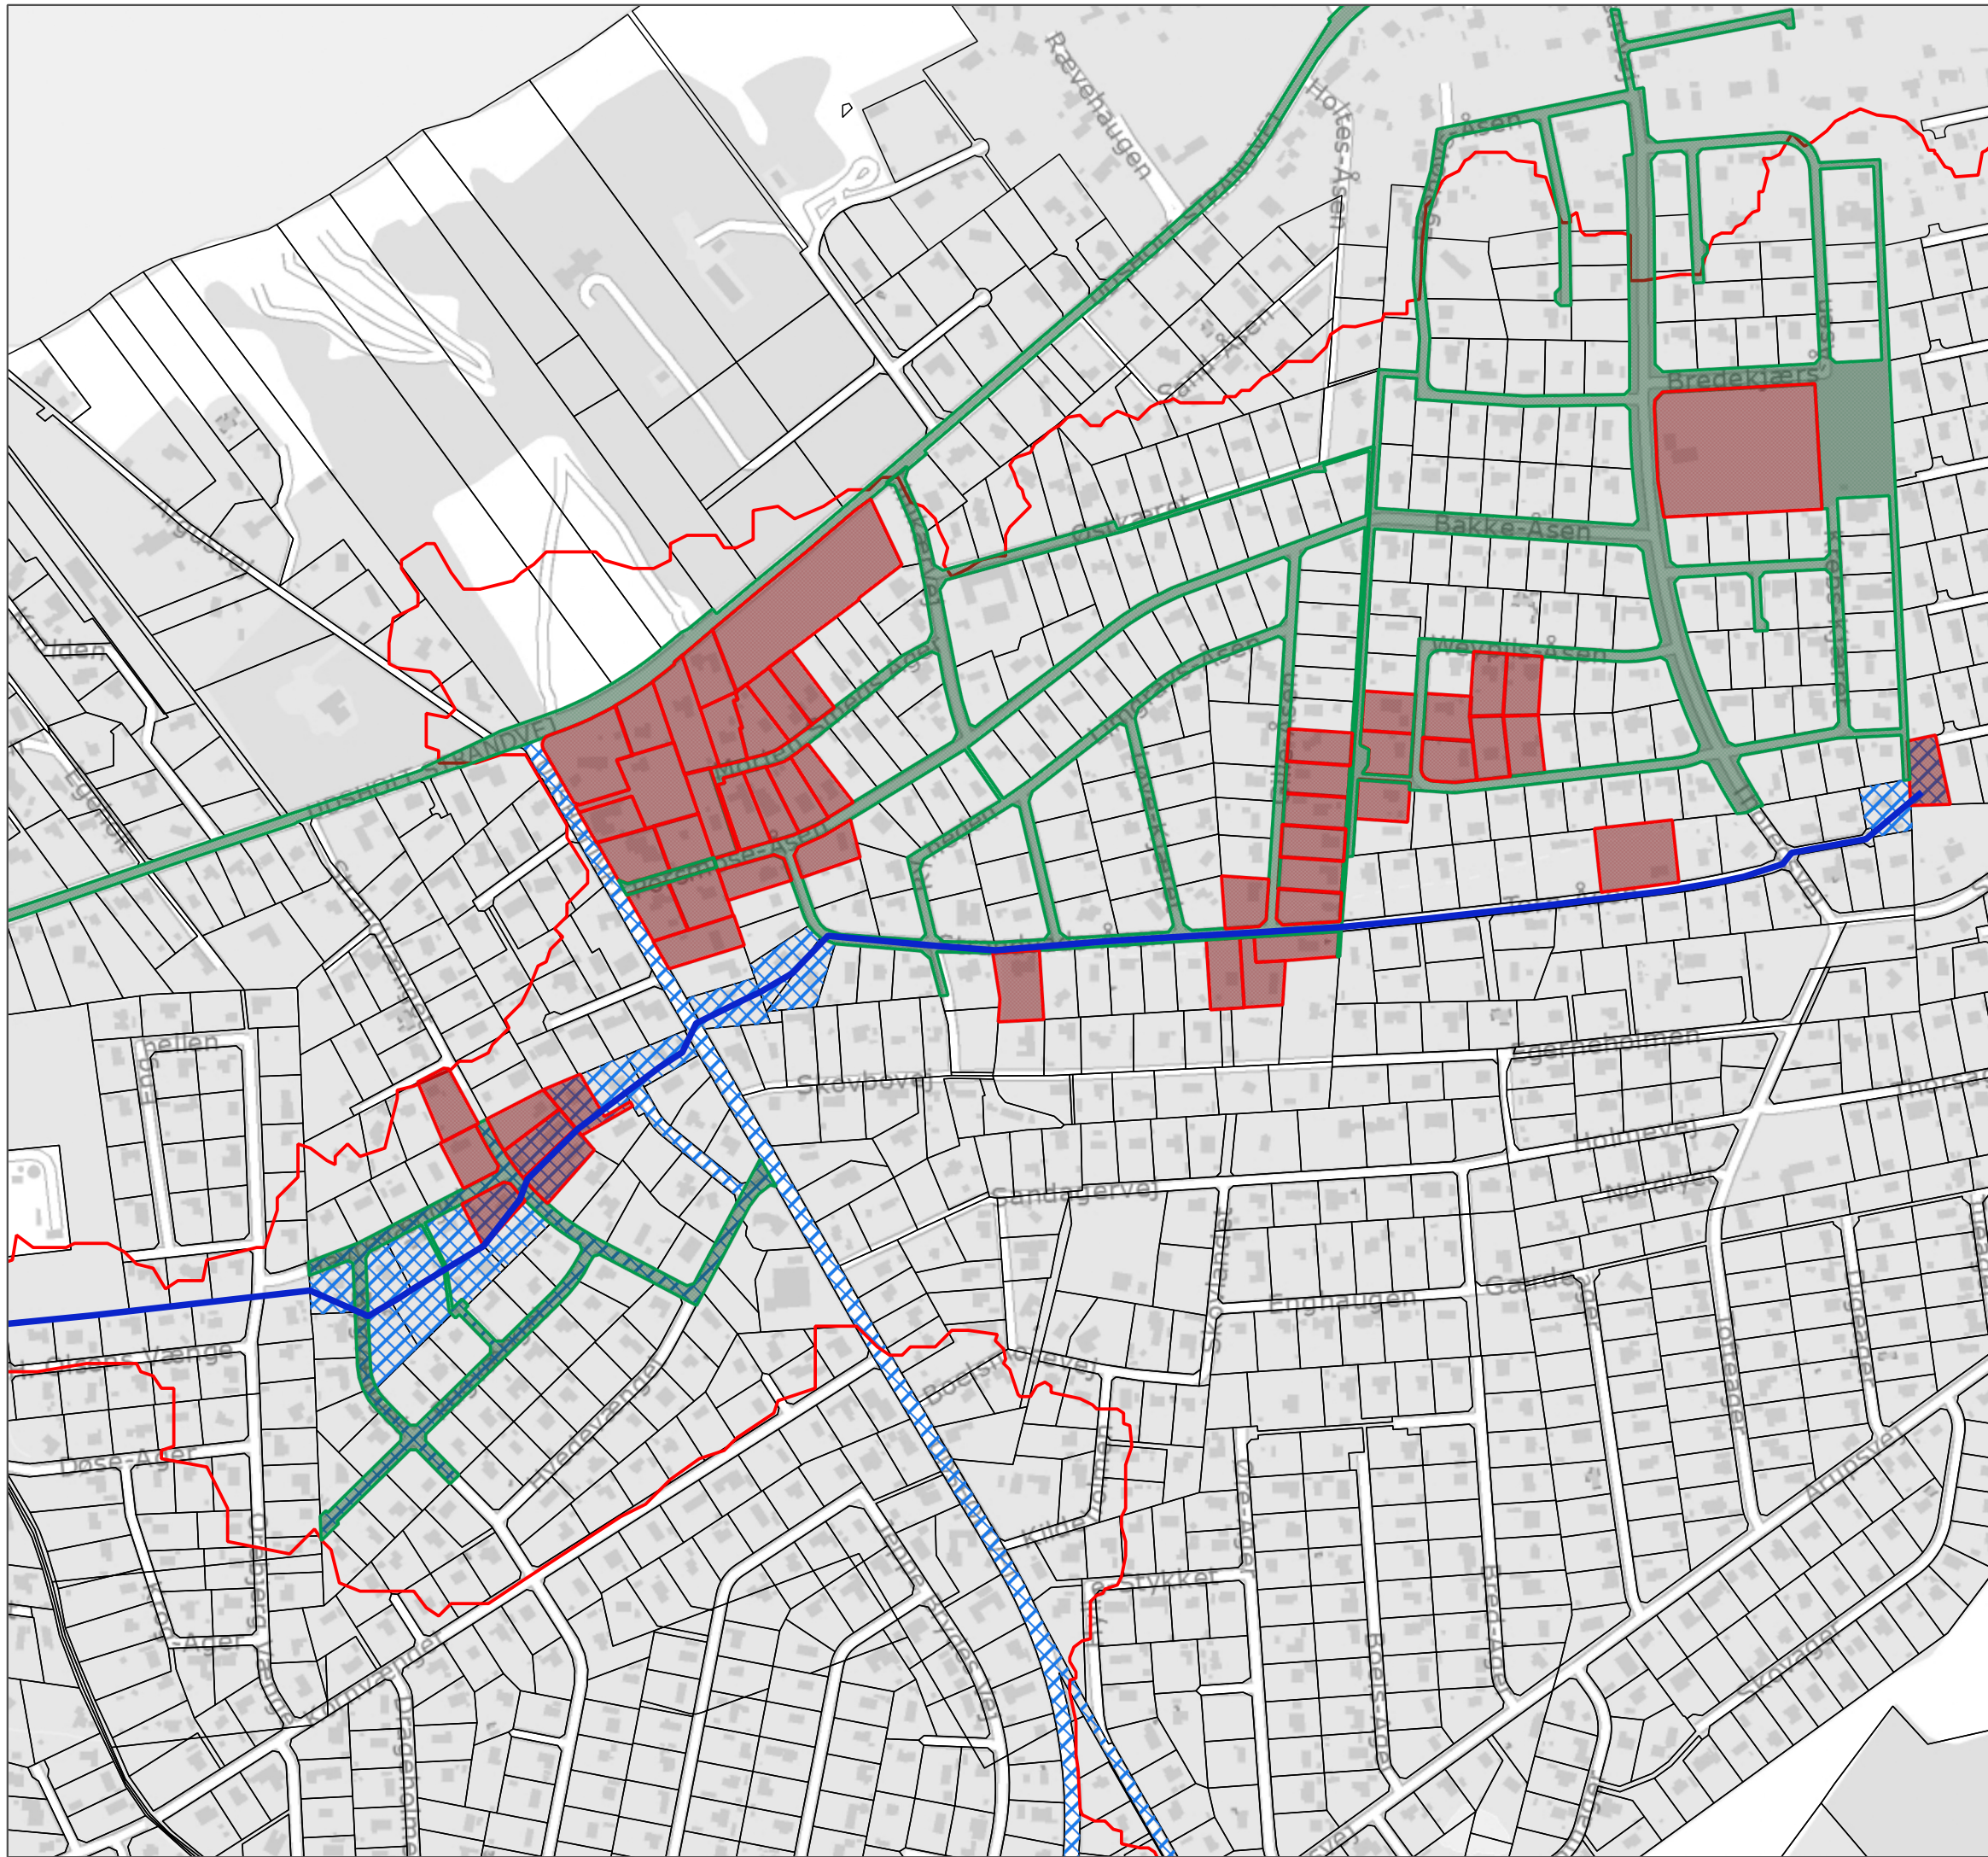

Baggrundskort:
 Geodatastyrelsens skærmkort
 0 50 100 150 200 m

Målforhold: 1:5,000 Dato: 14-09-2018 Koordinatsystem: ETRS89, UTM32 N Udarbejdet: KIPR

